


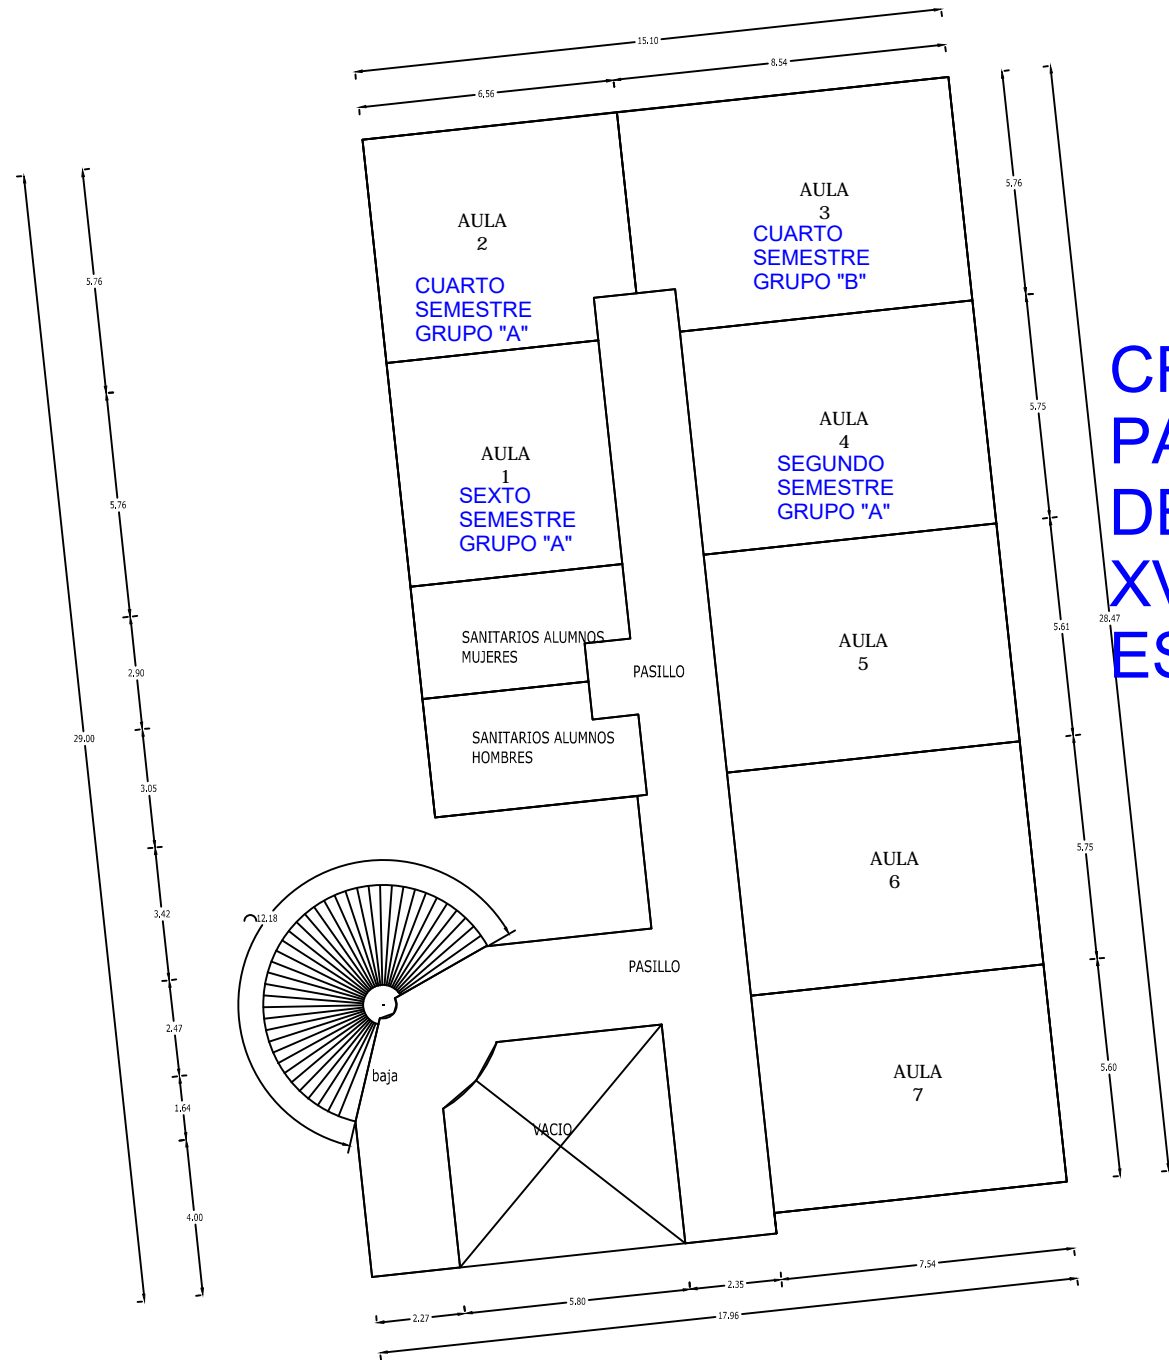


# EDIFICIO A

## SEGUNDO PISO



# CROQUIS DE UBICACIÓN PARTICIPANTES DE LA XVIII OLIMPIADA ESTATAL DE FÍSICA

	<b>UNIVERSIDAD AUTONOMA DE ZACATECAS</b> <b>"Francisco García Salinas"</b> UNIDAD DE CONSTRUCCION COORDINACION DE INFRAESTRUCTURA
ESCALA: 1 : 150	UNIDAD ACADEMICA:
COTAS: EN METROS	<b>FISICA</b>
FECHA: MARZO DE 2012	
PLANO DE: DISTRIBUCION Y USO	
SEGUNDO PISO	